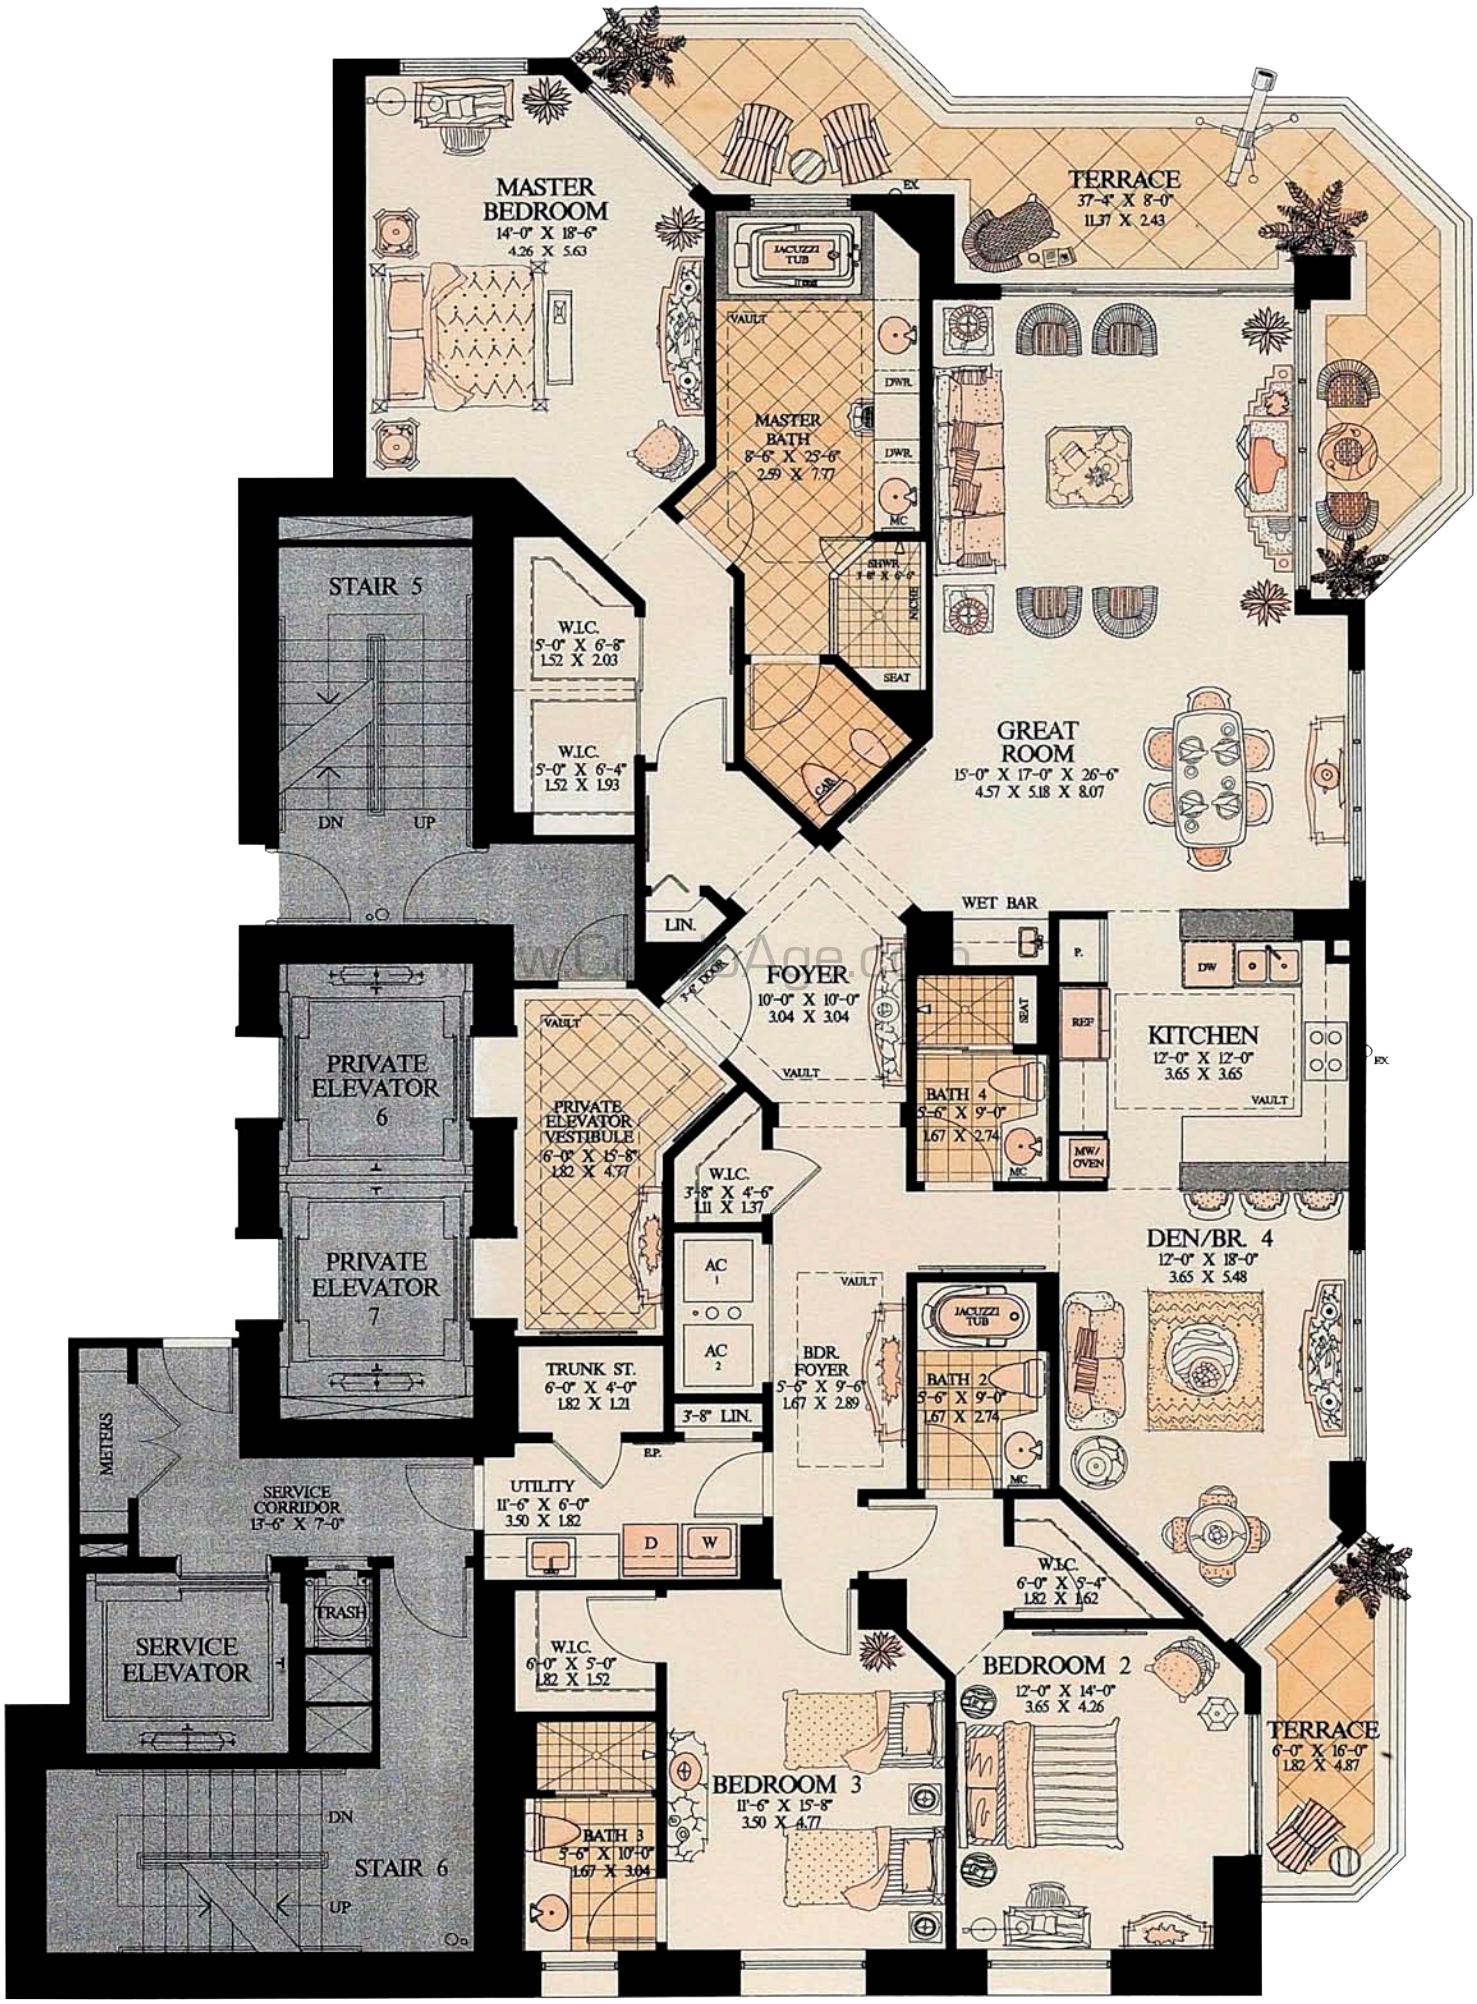
MASTER BEDROOM
14'-0" X 18'-6"
4.26 X 5.63
TERRACE
37'-4" X 8'-0"
11.37 X 2.43
EX.
JACUZZI TUB
VAULT
DWR.
MASTER BATH
8'-6" X 25'-6"
2.59 X 7.77
MC
SHWR.
NICHE
SEAT
CAB.
STAIR 5
W.I.C.
5'-0" X 6'-8"
1.52 X 2.03
W.I.C.
5'-0" X 6'-4"
1.52 X 1.93
DN
UP
GREAT ROOM
15'-0" X 17'-0" X 26'-6"
4.57 X 5.18 X 8.07
LIN.
WET BAR
FOYER
10'-0" X 10'-0"
3.04 X 3.04
3'-6" DOOR
P.
DW
SEAT
REF.
KITCHEN
12'-0" X 12'-0"
3.65 X 3.65
VAULT
PRIVATE ELEVATOR 6
PRIVATE ELEVATOR 7
PRIVATE ELEVATOR VESTIBULE
6'-0" X 15'-8"
1.82 X 4.77
BATH 4
5'-6" X 9'-0"
1.67 X 2.74
MW/ OVEN
W.I.C.
3'-8" X 4'-6"
1.11 X 1.37
AC 1
AC 2
DEN/BR. 4
12'-0" X 18'-0"
3.65 X 5.48
BDR. FOYER
5'-6" X 9'-6"
1.67 X 2.89
BATH 2
5'-6" X 9'-0"
1.67 X 2.74
TRUNK ST.
6'-0" X 4'-0"
1.82 X 1.21
3'-8" LIN.
E.P.
METERS
SERVICE CORRIDOR
13'-6" X 7'-0"
UTILITY
11'-6" X 6'-0"
3.50 X 1.82
D
W
W.I.C.
6'-0" X 5'-4"
1.82 X 1.62
TRASH
SERVICE ELEVATOR
W.I.C.
6'-0" X 5'-0"
1.82 X 1.52
BEDROOM 2
12'-0" X 14'-0"
3.65 X 4.26
TERRACE
6'-0" X 16'-0"
1.82 X 4.87
BEDROOM 3
11'-6" X 15'-8"
3.50 X 4.77
BATH 3
5'-6" X 10'-0"
1.67 X 3.04
DN
STAIR 6
UP